



Liegenschafts-Nr. 006523
 Adresse Dino Center Sophie-Taeuber/
 Elias-Canetti
 8098 Zürich
 Nutzungsart Geschäftsgebäude

Bewirtschafter
 Druckdatum 29.03.2022
 Aktuelle Situation

Etage Erdgeschoss

Vermietungsplan (ID)

	ZF*	VMF*	VWAGF*
006523.01.0001	0.0	695	694.8

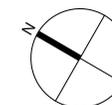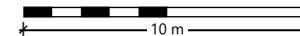

*Dieser Vermietungsplan hat ausschliesslich informellen Charakter. Der Interessent bzw. Mieter kann aus dem Vermietungsplan daher keinerlei Ansprüche ableiten. Für Mietflächen, Masse, Grundrisse, Einbauelemente, Türanschläge usw. gelten ausschliesslich die in der Hauptmietvertragsurkunde gemachten Angaben. Alle Massangaben sind für Ausführungs- und Bestellzwecke vor Ort zu prüfen. Nichttragende Wände müssen vor Abbruch bezüglich Statik mit einem Fachplaner geprüft werden. VWAGF=Vermietbare Wohn-, Arbeits- u. Gewerbefläche, ZF=Zuschlagsfläche, VMF=Vermietbare Fläche (gerundet)




Liegenschafts-Nr. 006523
 Adresse Dino Center Sophie-Taeuber/
 Elias-Canetti
 8098 Zürich
 Nutzungsart Geschäftsgebäude

Bewirtschafter
 Druckdatum 29.03.2022
 Aktuelle Situation

Etage 2. Obergeschoss

Vermietungsplan (ID)

	ZF*	VMF*	VWAGF*
006523.01.0201	64.7	1119	1053.8

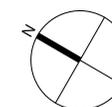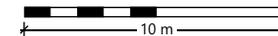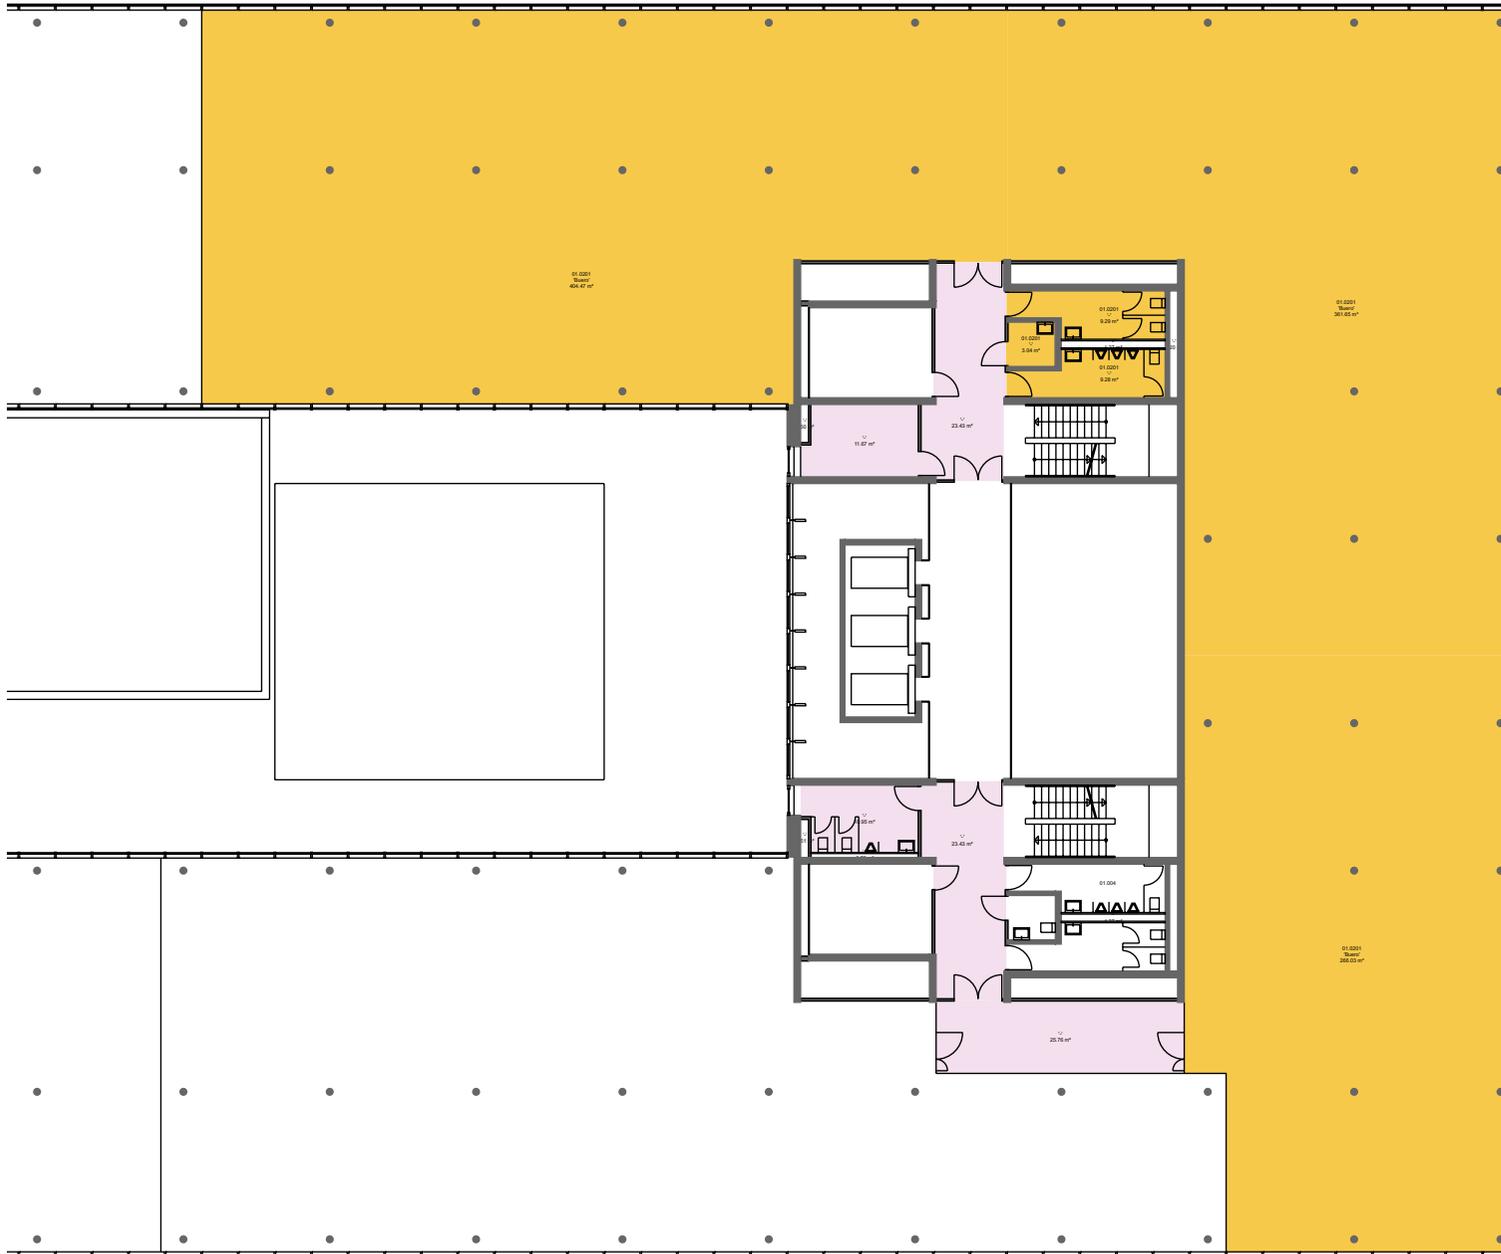

*Dieser Vermietungsplan hat ausschliesslich informellen Charakter. Der Interessent bzw. Mieter kann aus dem Vermietungsplan daher keinerlei Ansprüche ableiten. Für Mietflächen, Masse, Grundrisse, Einbauelemente, Türanschläge usw. gelten ausschliesslich die in der Hauptmietvertragsurkunde gemachten Angaben. Alle Massangaben sind für Ausführungs- und Bestellzwecke vor Ort zu prüfen. Nichttragende Wände müssen vor Abbruch bezüglich Statik mit einem Fachplaner geprüft werden. VWAGF=Vermietbare Wohn-, Arbeits- u. Gewerbefläche, ZF=Zuschlagsfläche, VMF=Vermietbare Fläche (gerundet)