

Liegenschafts-Nr. 0065 10  
 Adresse Stampfenbachstr.63  
 8006 Zürich

Nutzungsart Wohn- / Geschäftliegenschaft


Eigentümer BVK

Druckdatum 31.03.2020  
 Aktuelle Situation

## Etage 3. Obergeschoss

### Vermietungsplan (ID)

	VWAGF*	ZF*	VMF*
■ 0065 10.01.0301	152.6	0.0	153

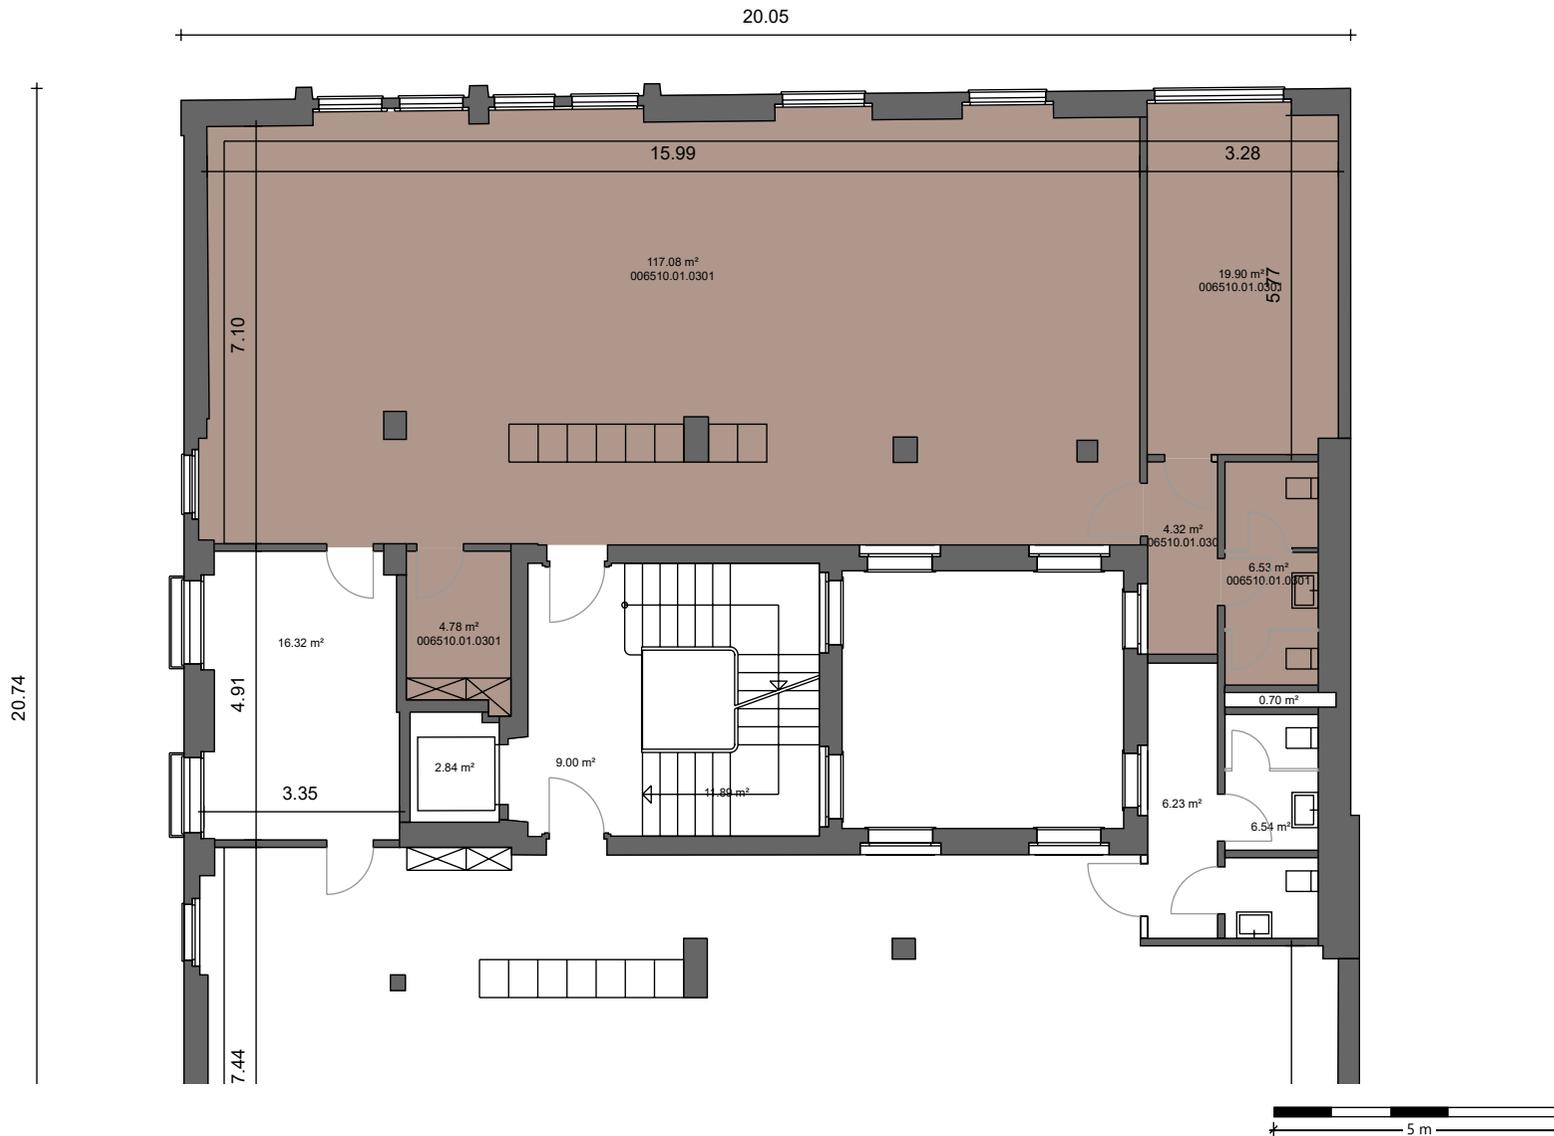

\*Dieser Vermietungsplan hat ausschliesslich informellen Charakter. Der Interessent bzw. Mieter kann aus dem Vermietungsplan daher keinerlei Ansprüche ableiten. Für Mietflächen, Masse, Grundrisse, Einbauelemente, Türanschläge usw. gelten ausschliesslich die in der Hauptmietvertragsurkunde gemachten Angaben. Alle Massangaben sind für Ausführungs- und Bestellzwecke vor Ort zu prüfen. Nichttragende Wände müssen vor Abbruch bezüglich Statik mit einem Fachplaner geprüft werden. VWAGF=Vermietbare Wohn-, Arbeits- u. Gewerbefläche, ZF=Zuschlagsfläche, VMF=Vermietbare Fläche (gerundet)