

Liegenschafts-Nr. 006472  
 Adresse Thurgauerstrasse 30  
 8050 Zürich

Nutzungsart



Bewirtschafter

Druckdatum 06.01.2021  
 Aktuelle Situation

**Etage 10. Obergeschoss**

**Vermietungsplan (ID)**

	VWAGF*	ZF*	VMF*
006472.01.1002	324.0	22.5	347

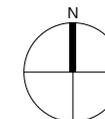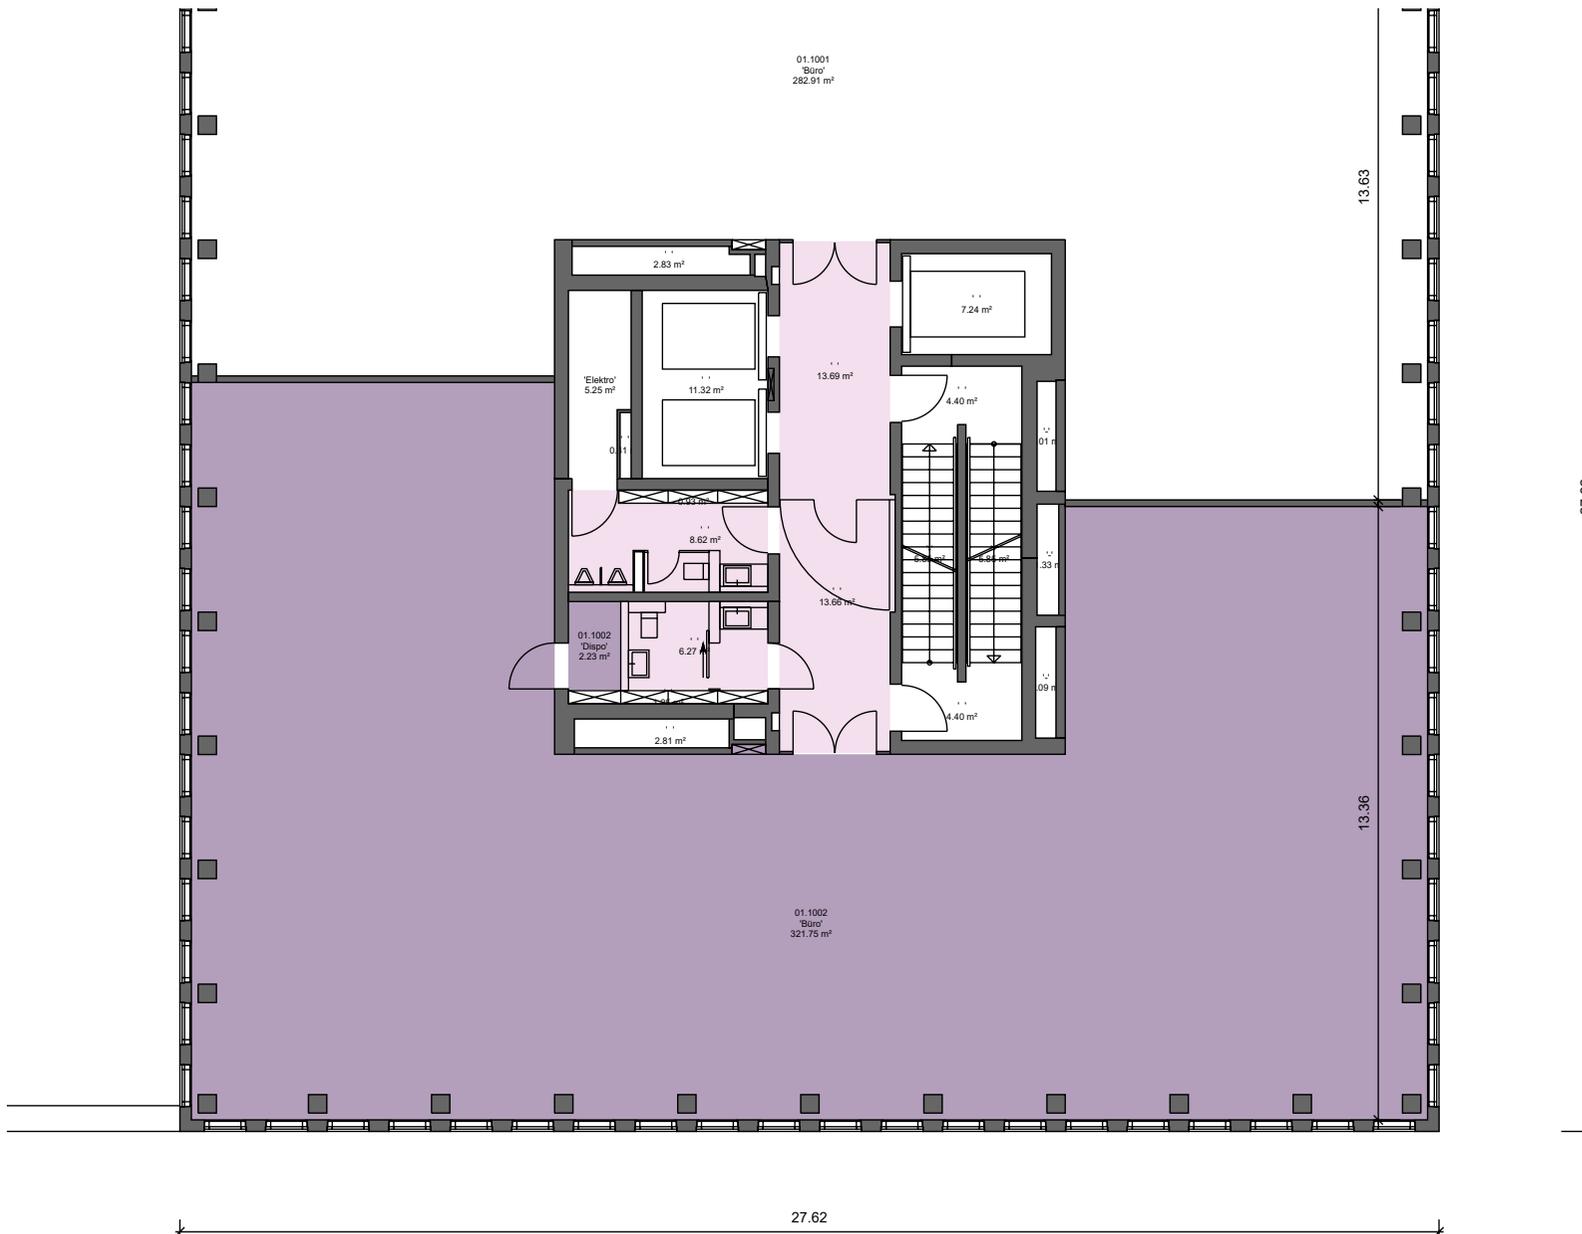

\*Dieser Vermietungsplan hat ausschliesslich informellen Charakter. Der Interessent bzw. Mieter kann aus dem Vermietungsplan daher keinerlei Ansprüche ableiten. Für Mietflächen, Masse, Grundrisse, Einbauelemente, Türanschläge usw. gelten ausschliesslich die in der Hauptmietvertragsurkunde gemachten Angaben. Alle Massangaben sind für Ausführungs- und Bestellungs-zwecke vor Ort zu prüfen. Nichttragende Wände müssen vor Abbruch bezüglich Statik mit einem Fachplaner geprüft werden. VWAGF=Vermietbare Wohn-, Arbeits- u. Gewerbefläche, ZF=Zuschlagsfläche, VMF=Vermietbare Fläche (gerundet)