



Badenerstrasse 666 | 8048 Zürich


Wohnung 02.0403

Etage 4. Obergeschoss

Zimmer 3.5-Zimmer-Wohnung

Wohnfläche ca. 100 m²

Aussenflächen ca. 8 m²

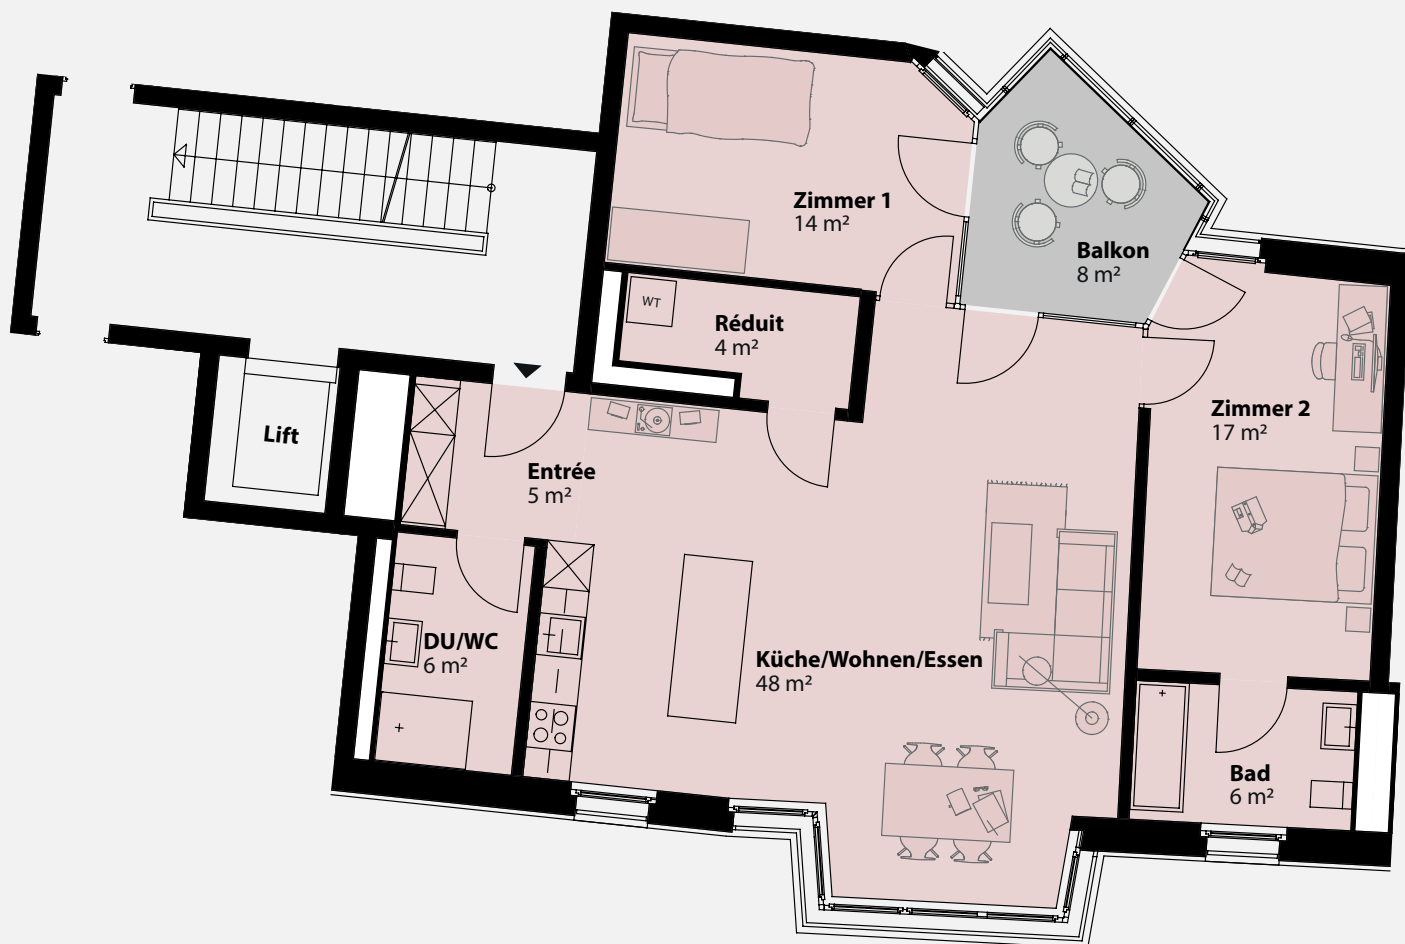

lindore.ch

BVK Vermietungsmanagement

058 470 47 47

vermietung@bvk.ch

Alle Angaben und Pläne sind unverbindlich. Änderungen sind bis zur Bauvollendung möglich.
Abweichungen gegenüber den publizierten Angaben bleiben ausdrücklich vorbehalten.

0 m 4 m
1:100



Eine Immobilie der BVK

BVK